


SZ-1 szabályozási terv 2. számú részlete

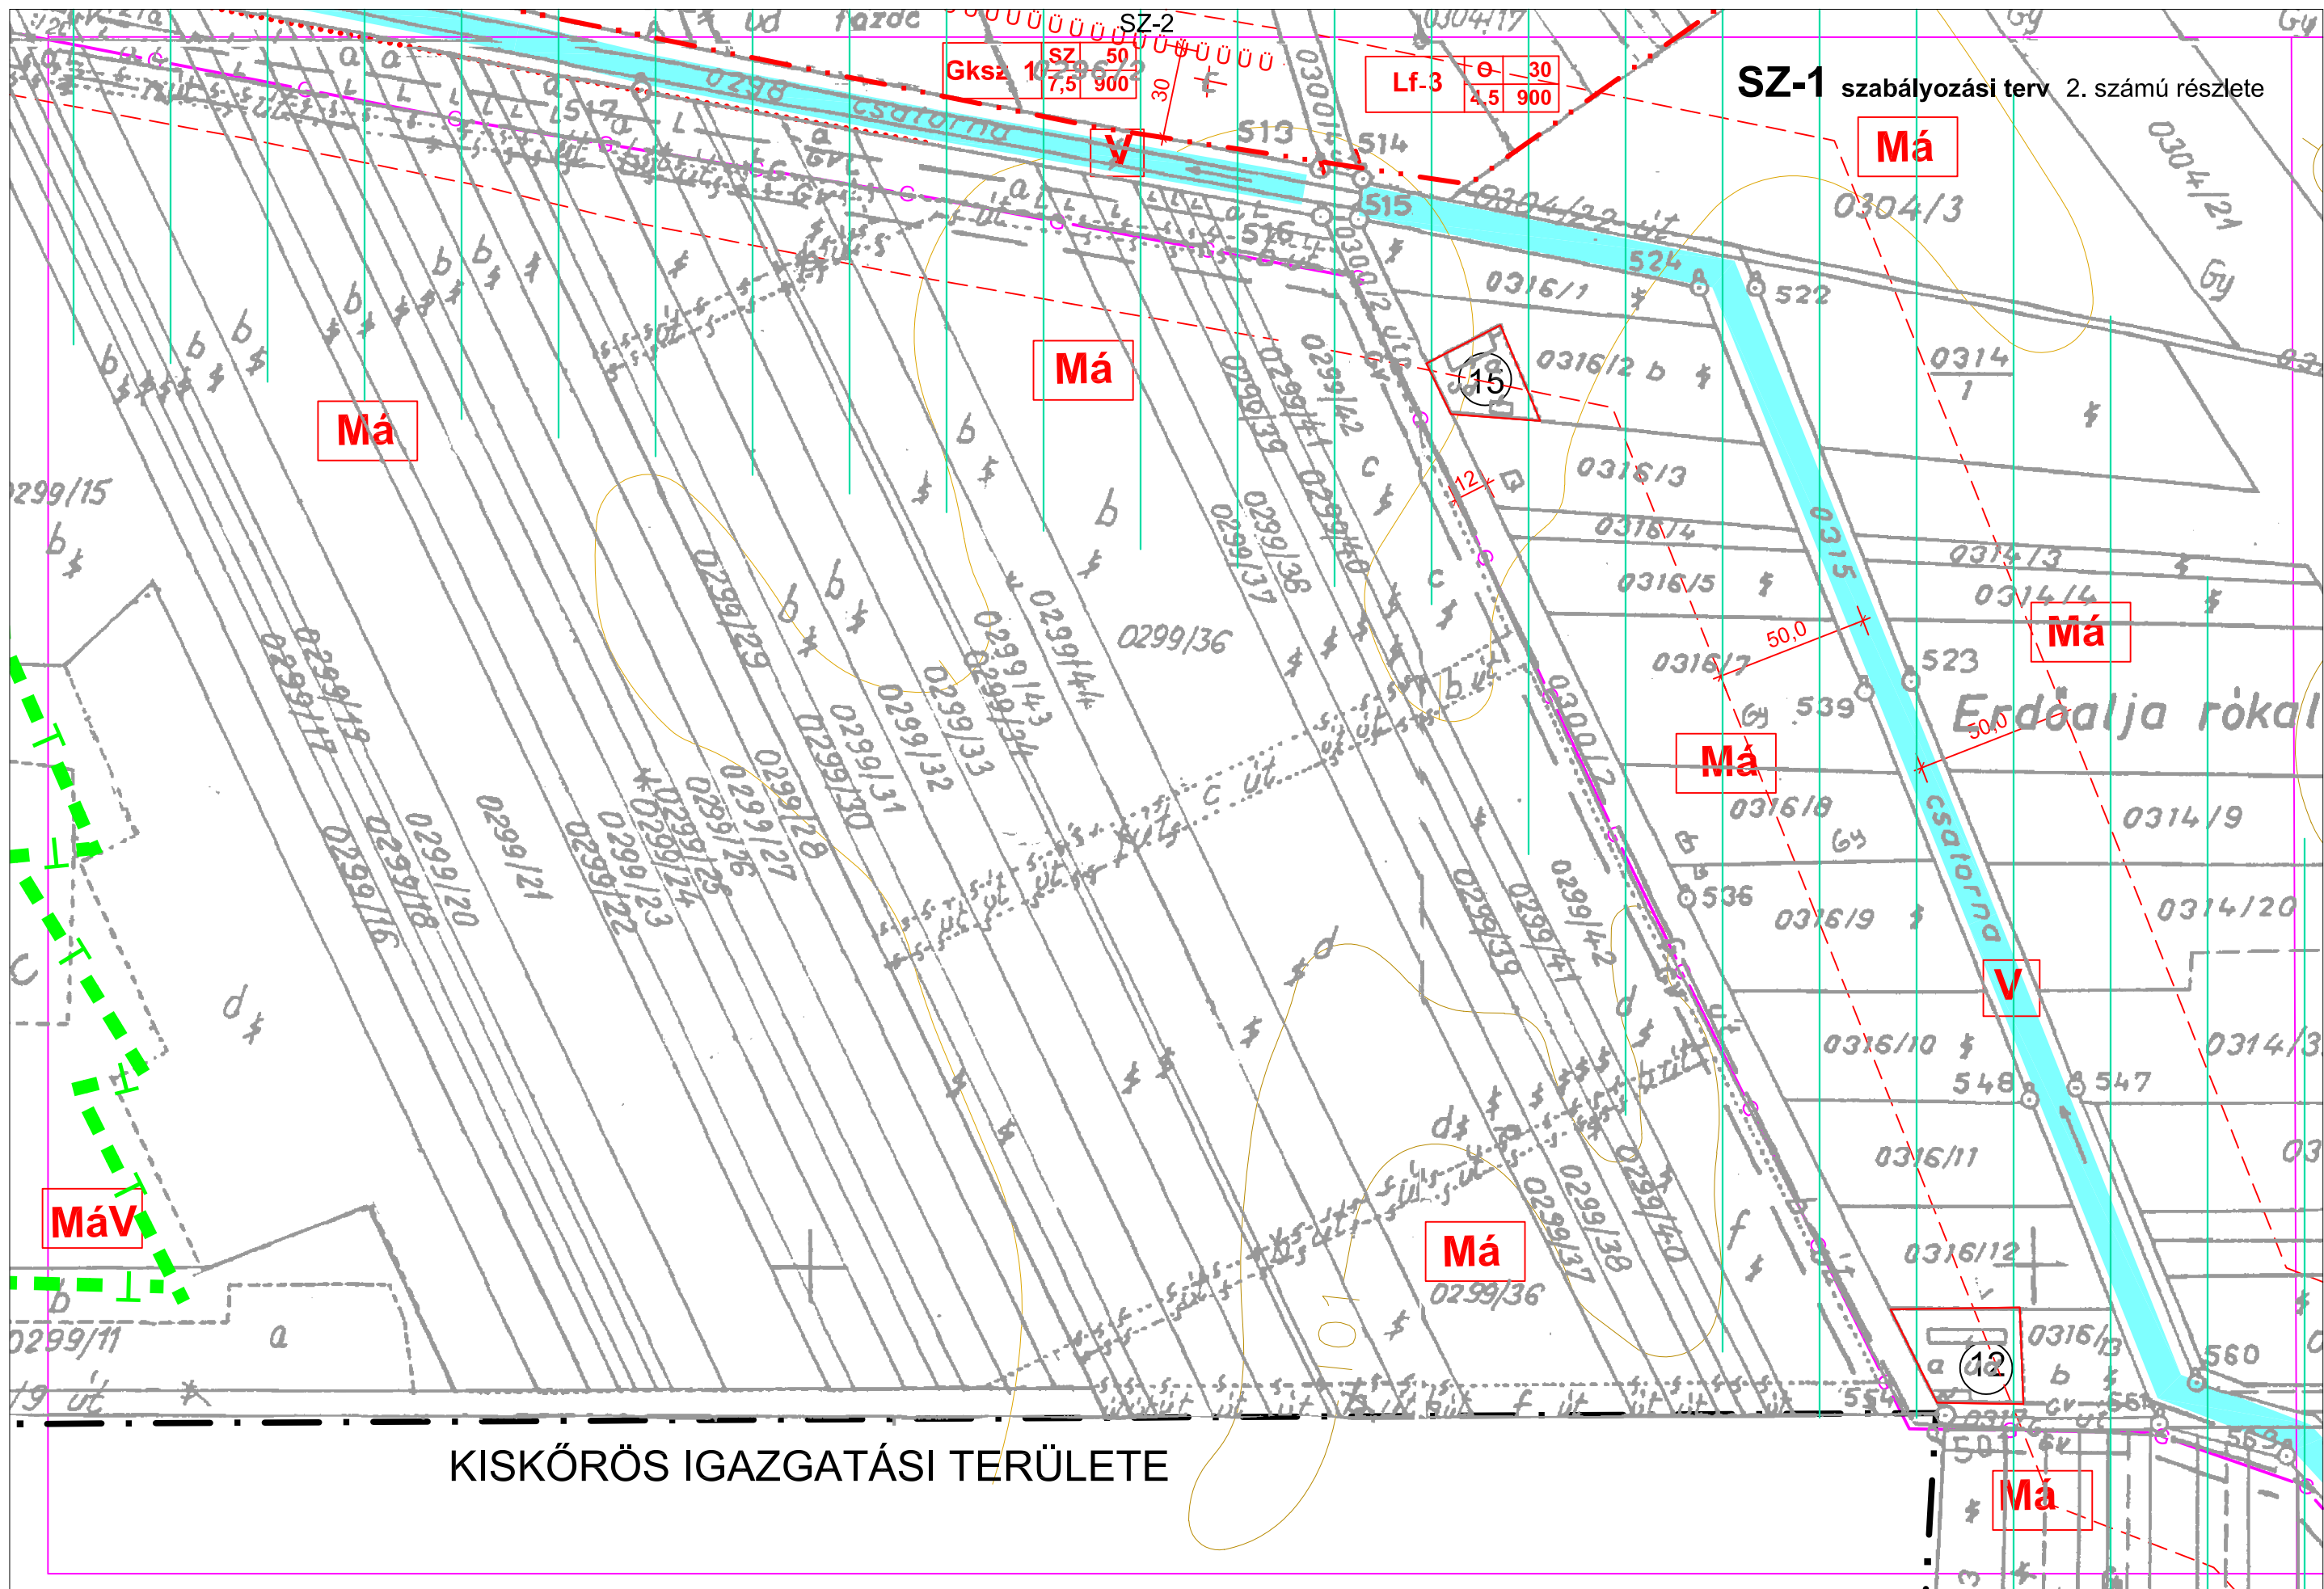

KISKÖRÖS IGAZGATÁSI TERÜLETE

V:\munkat\ab012\rajz\latodj_2017.dwg, SZ_1_2, 2017.05.13, 14:39:09, Szilberhom, PostScript Level 2M, pc3, ISO A3 (420,00 x 297,00 MM), 1:1