


SZ-1 szabályozási terv 3. számú részlete

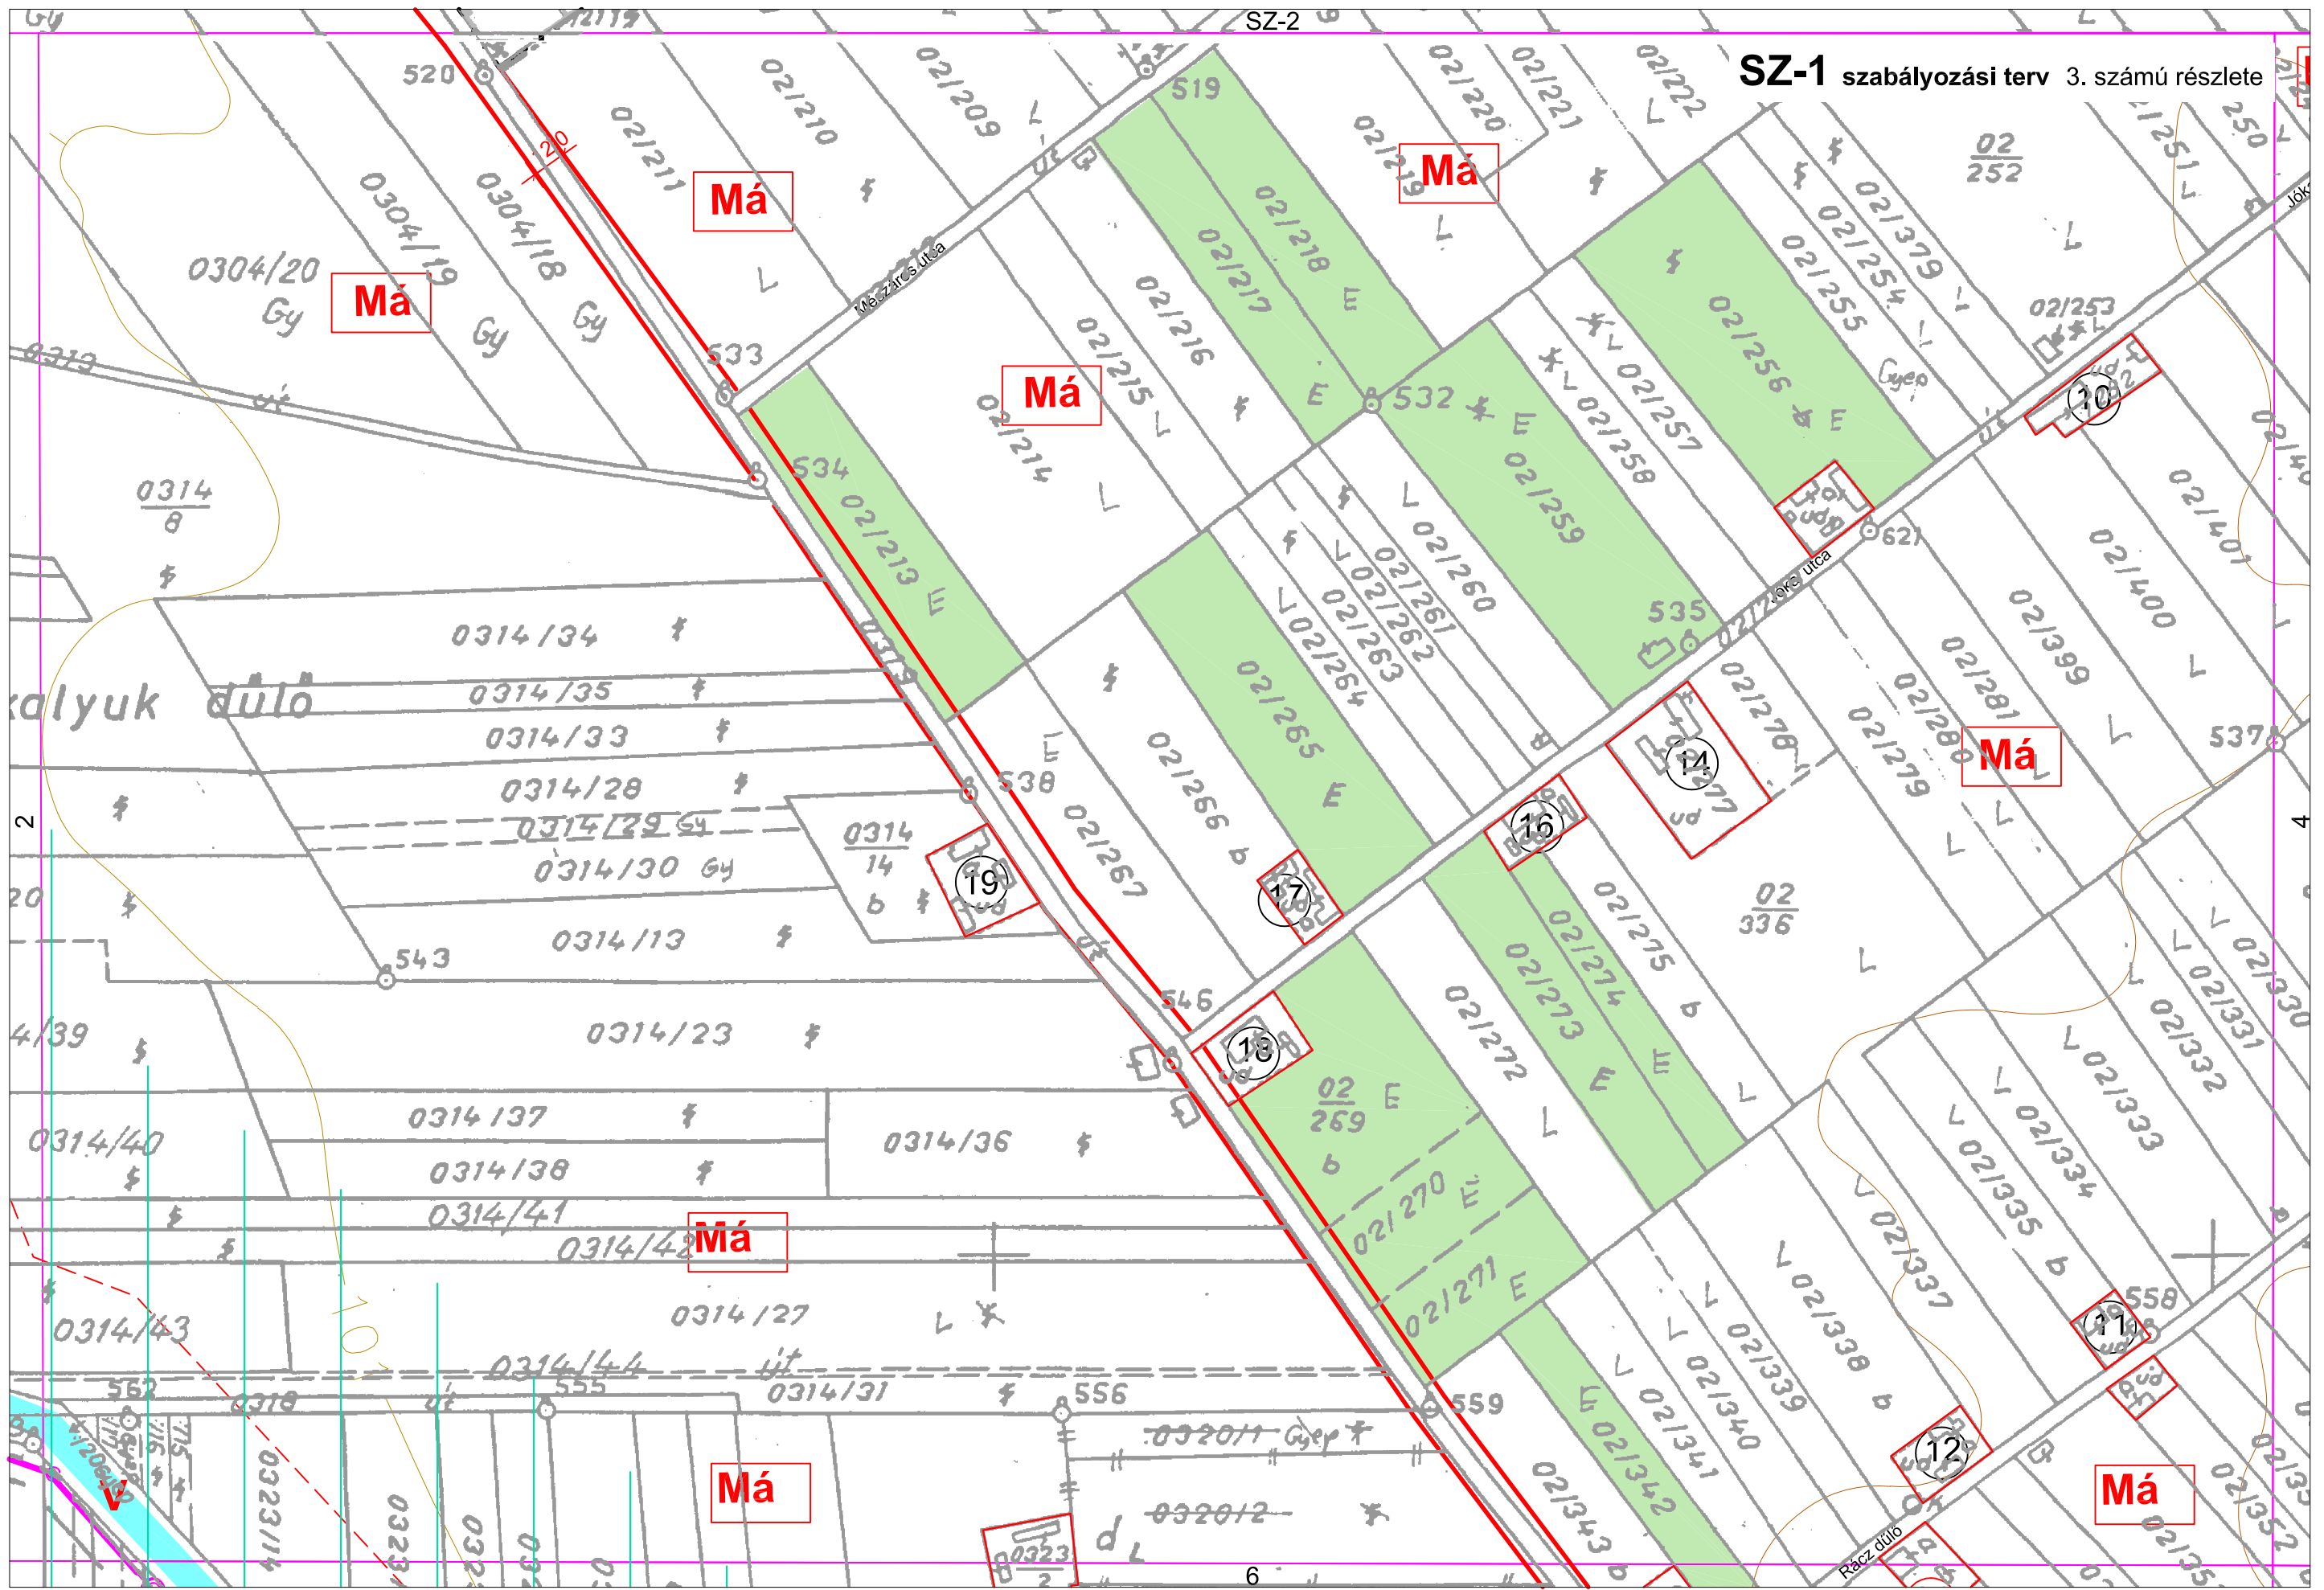

V:\munkat\ab2\rajz\latodf_2017.dwg, SZ_1_3, 2017.05.13. 14:36:39, Szilberhom, PostScript Level 2M, pc3, ISO A3 (420.00 x 297.00 MM), 1:1