


SZ-1 szabályozási terv 12. számú részlete

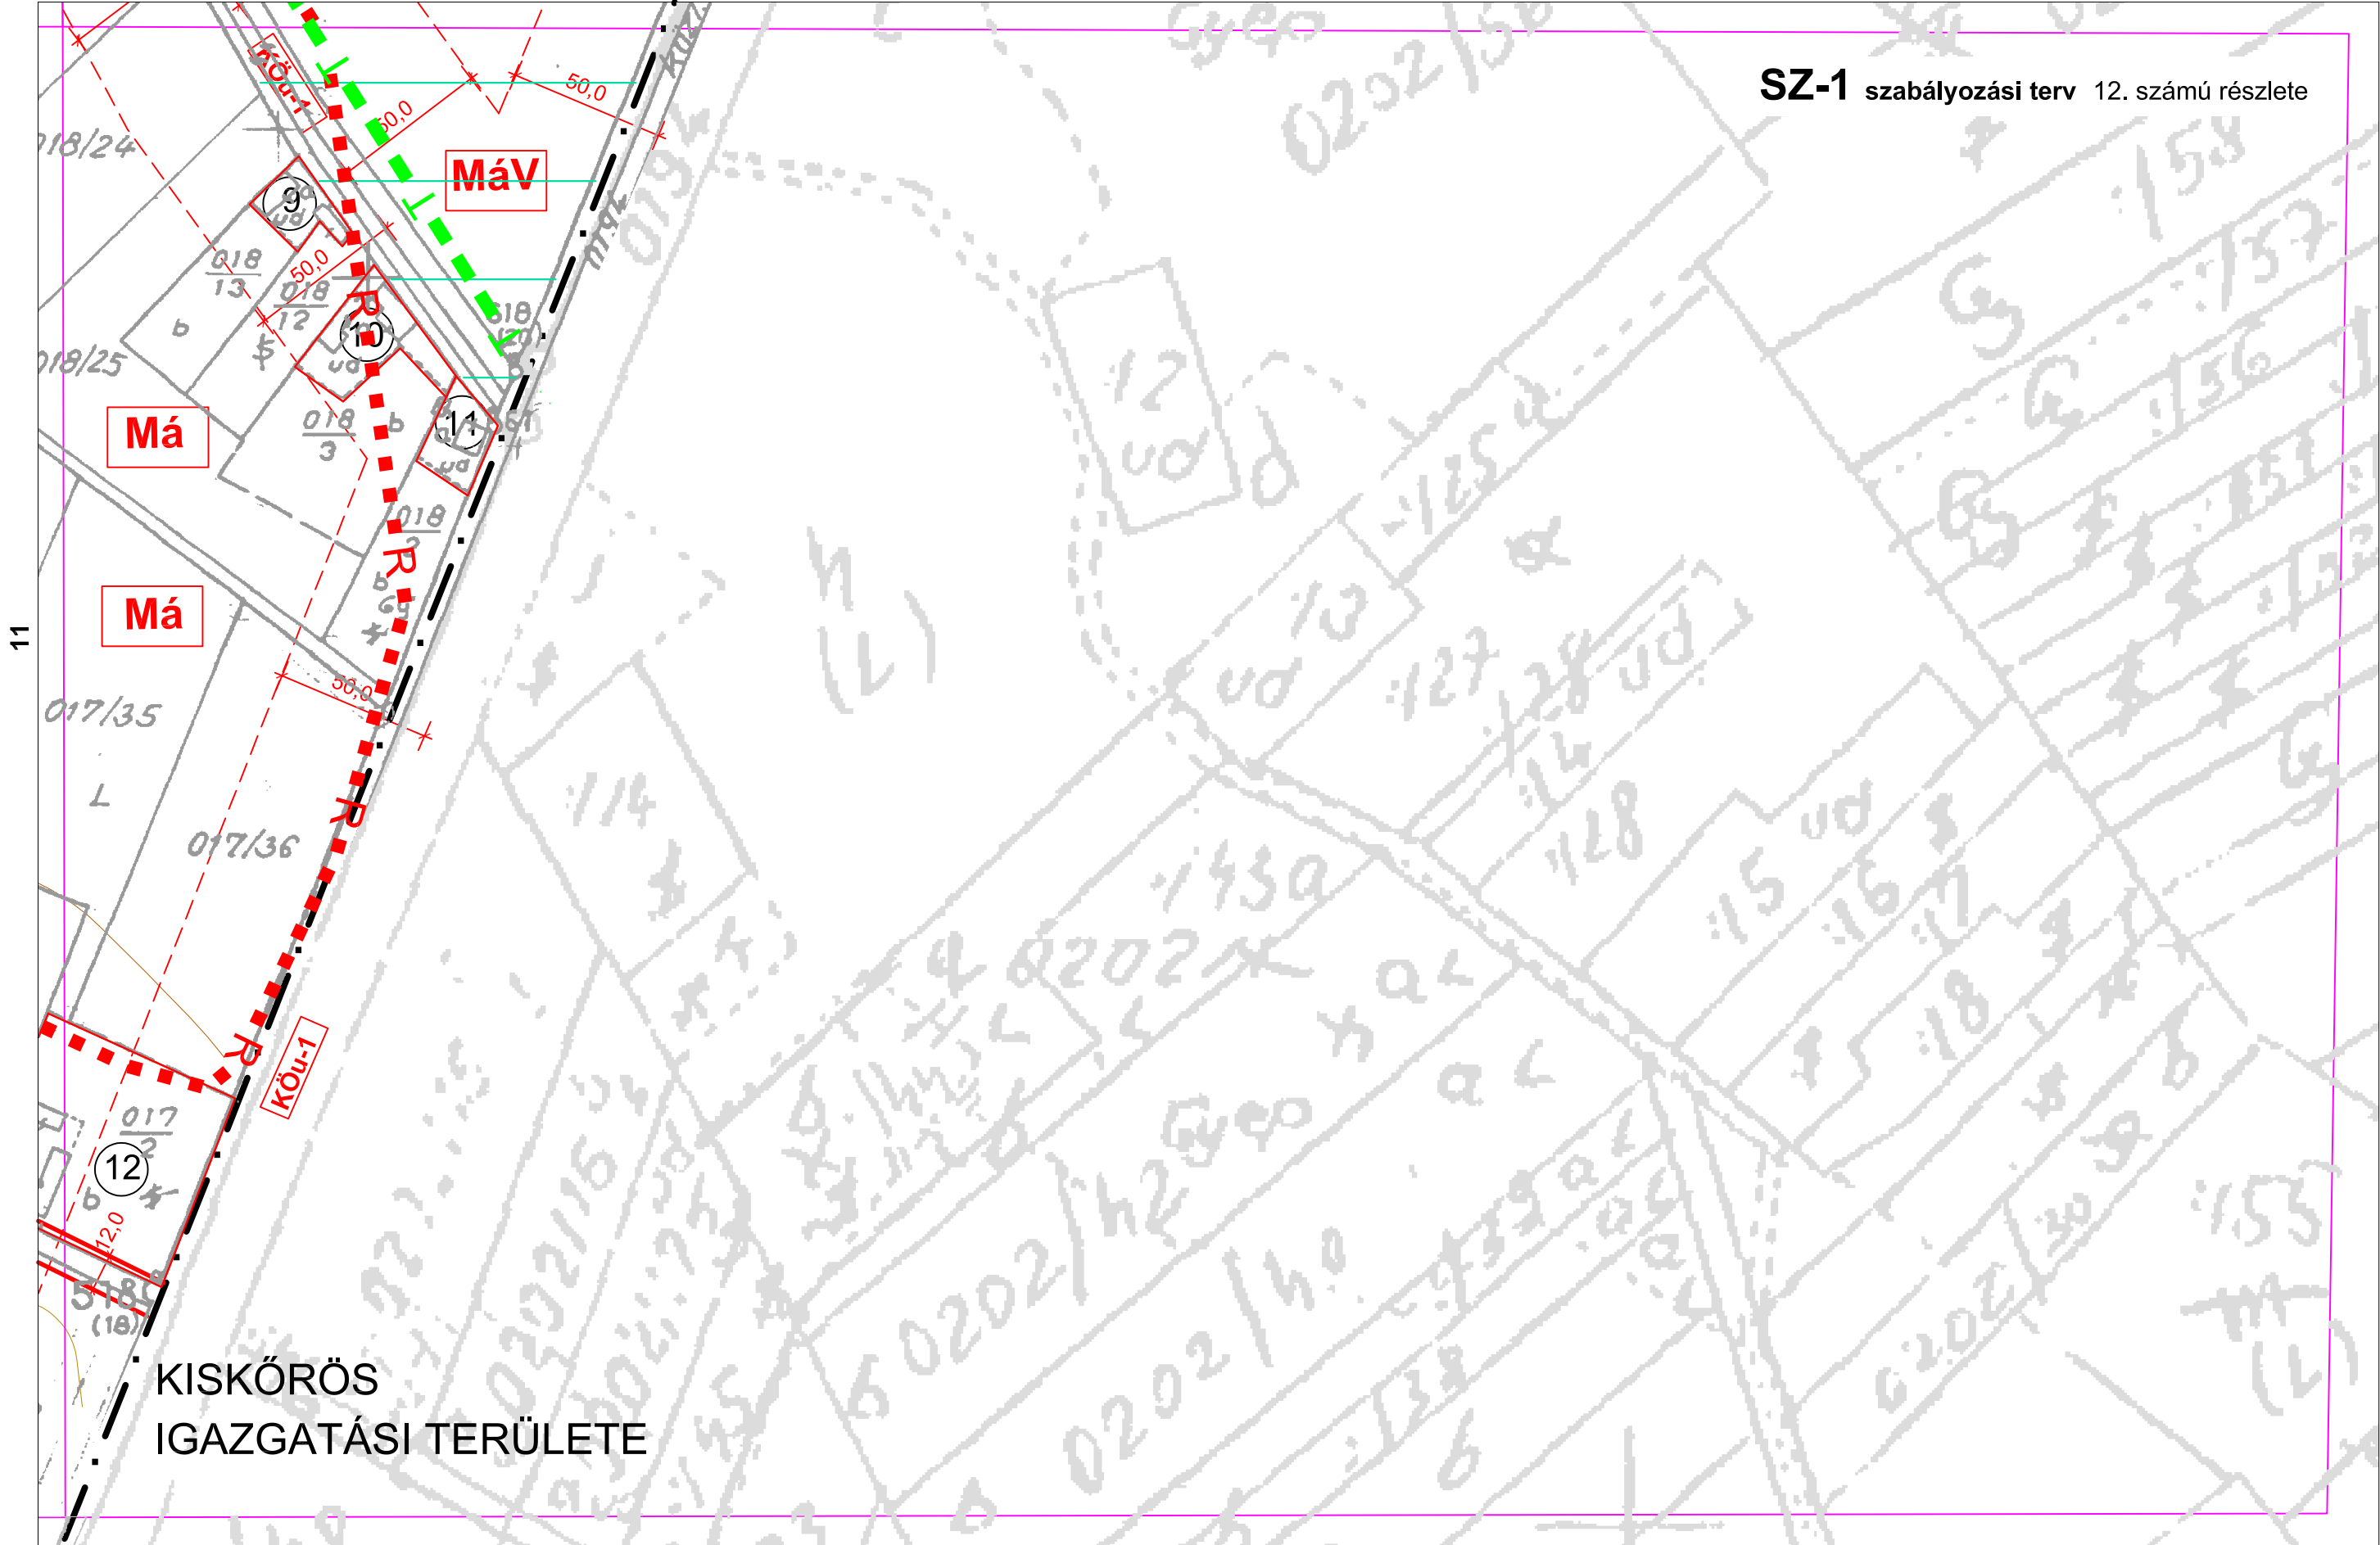

Má

Má

MáV

KÖu-1

KISKÖRÖS
IGAZGATÁSI TERÜLETE

11